


# 湘江西源干流整治工程总体平面布置图

图例：

- 新建护岸工程：——
- 维持护岸现状：——
- 沿河村落：○
- 码头：▬▬▬
- 项目范围：▭
- 红军渡口：★

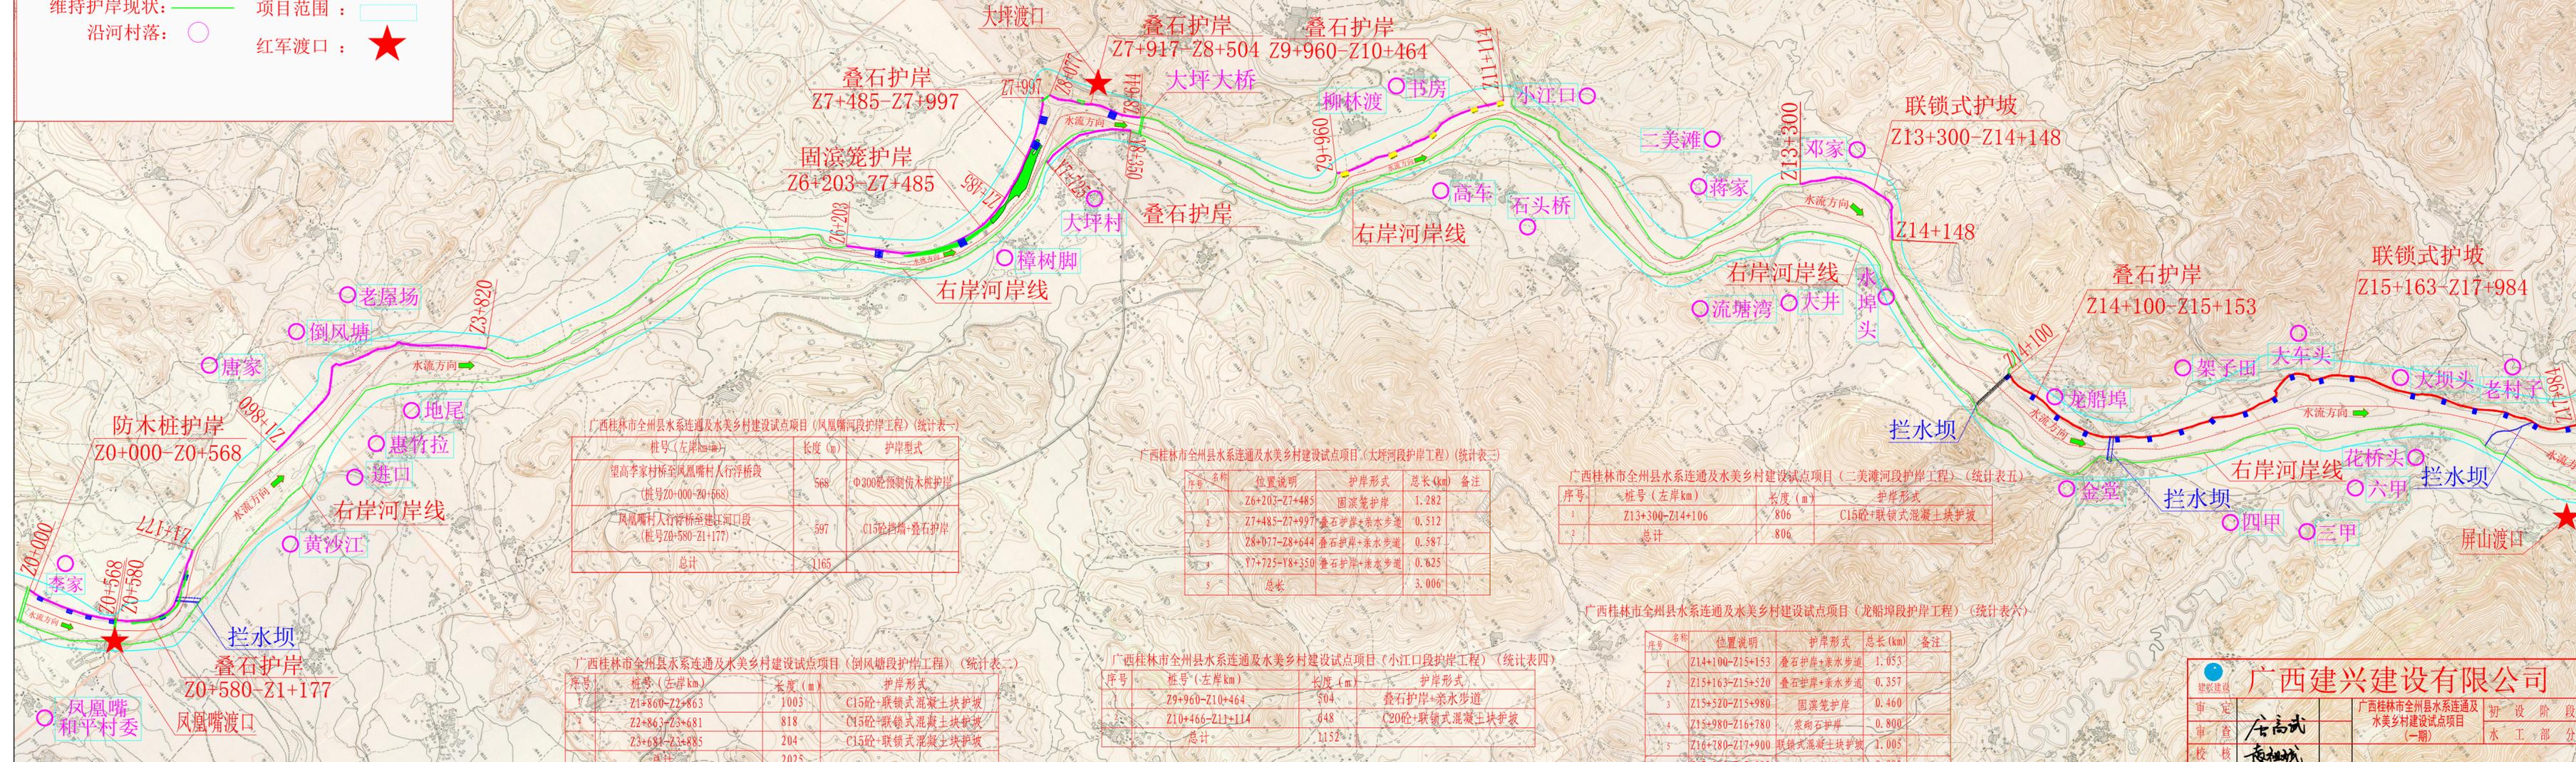

广西桂林市全州县水系连通及水美乡村建设试点项目（大坪河段护岸工程）（统计表二）

序号	名称	位置说明	护岸形式	总长(km)	备注
1		Z6+203-Z7+485	固滨笼护岸	1.282	
2		Z7+485-Z7+997	叠石护岸+亲水步道	0.512	
3		Z8+077-Z8+644	叠石护岸+亲水步道	0.587	
4		Z7+725-Z8+350	叠石护岸+亲水步道	0.625	
5		总长		3.006	

广西桂林市全州县水系连通及水美乡村建设试点项目（二美滩河段护岸工程）（统计表五）

序号	桩号(左岸km)	长度(m)	护岸形式
1	Z13+300-Z14+106	806	C15砼+联锁式混凝土块护坡
2	总计	806	

广西桂林市全州县水系连通及水美乡村建设试点项目（龙船埠段护岸工程）（统计表六）

序号	名称	位置说明	护岸形式	总长(km)	备注
1		Z14+100-Z15+153	叠石护岸+亲水步道	1.053	
2		Z15+163-Z15+520	叠石护岸+亲水步道	0.357	
3		Z15+520-Z15+980	固滨笼护岸	0.460	
4		Z15+980-Z16+780	浆砌石护岸	0.800	
5		Z16+780-Z17+900	联锁式混凝土块护坡	1.005	
6		Z17+900-Z17+982	固滨笼护岸	0.082	
7		Z18+360-Z18+680	叠石护岸+亲水步道	0.320	
		总计		4.077	

广西桂林市全州县水系连通及水美乡村建设试点项目（倒风塘段护岸工程）（统计表二）

序号	桩号(左岸km)	长度(m)	护岸形式
1	Z1+860-Z2+863	1003	C15砼+联锁式混凝土块护坡
2	Z2+863-Z3+681	818	C15砼+联锁式混凝土块护坡
3	Z3+681-Z3+885	204	C15砼+联锁式混凝土块护坡
合计		2025	

广西桂林市全州县水系连通及水美乡村建设试点项目（小江口段护岸工程）（统计表四）

序号	桩号(左岸km)	长度(m)	护岸形式
1	Z9+960-Z10+464	504	叠石护岸+亲水步道
2	Z10+466-Z11+114	648	C20砼+联锁式混凝土块护坡
合计		1152	

说明：  
 1、图中标注单位：桩号以km+m计，高程以m计。  
 2、本次设计湘江西源于流整治工程治理河长为22km，新建护岸12.231km。

**广西建兴建设有限公司**

审定：高武  
 审查：高武  
 设计：徐仁榜  
 制图：姚日胜  
 描图：姚日胜

广西桂林市全州县水系连通及水美乡村建设试点项目（一期）  
 湘江西源于流整治工程总体平面布置图  
 比例：1:100  
 日期：2022.05  
 设计证号：A245016989  
 图号：GLQZ-SXLT-湘江西源-总-01